



Geschäftsfläche

1.Obergeschoss

Gesamtfläche: 343 m²

Birsigstrasse 50

4054 Basel

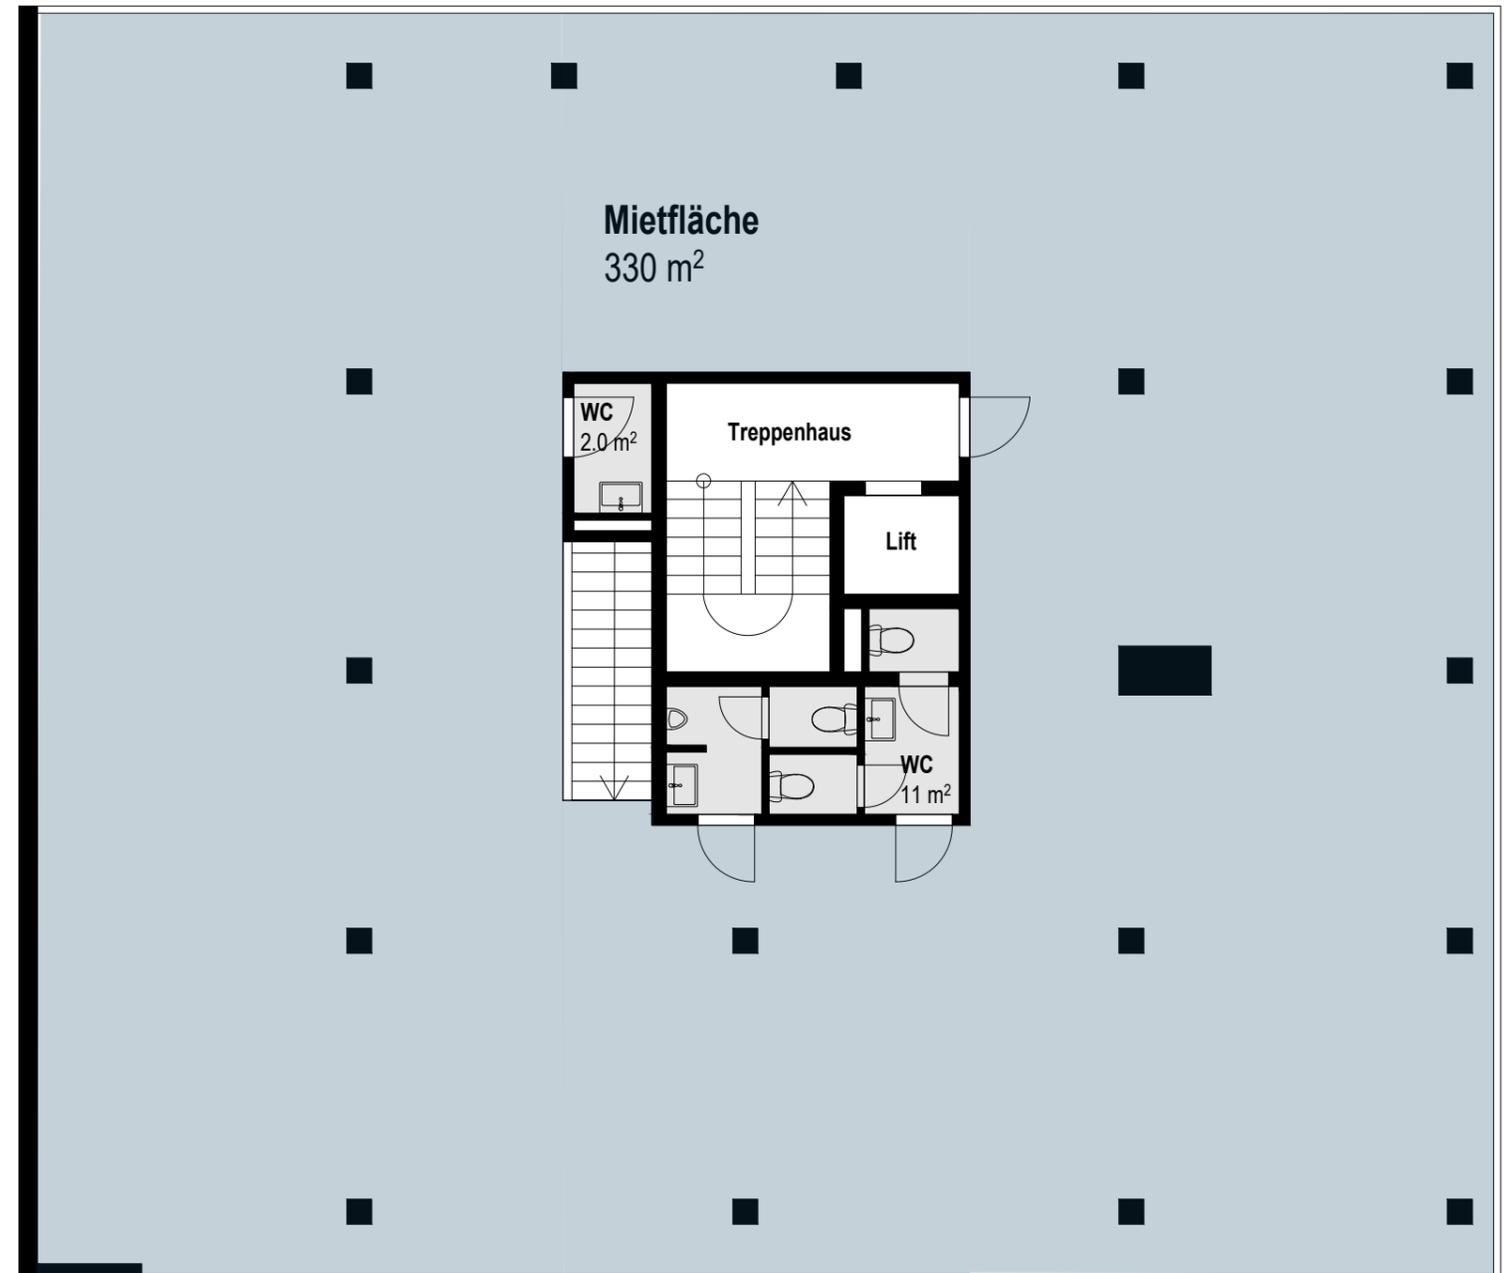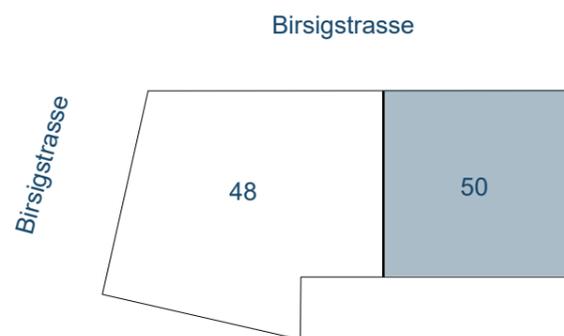

Masstab 1:100



0 1 5 10m

Alle Angaben, Pläne, Zeichnungen usw. sind unverbindlich. Bei sämtlichen Flächenangaben handelt es sich um Circumasse. Änderungen bleiben vorbehalten.